
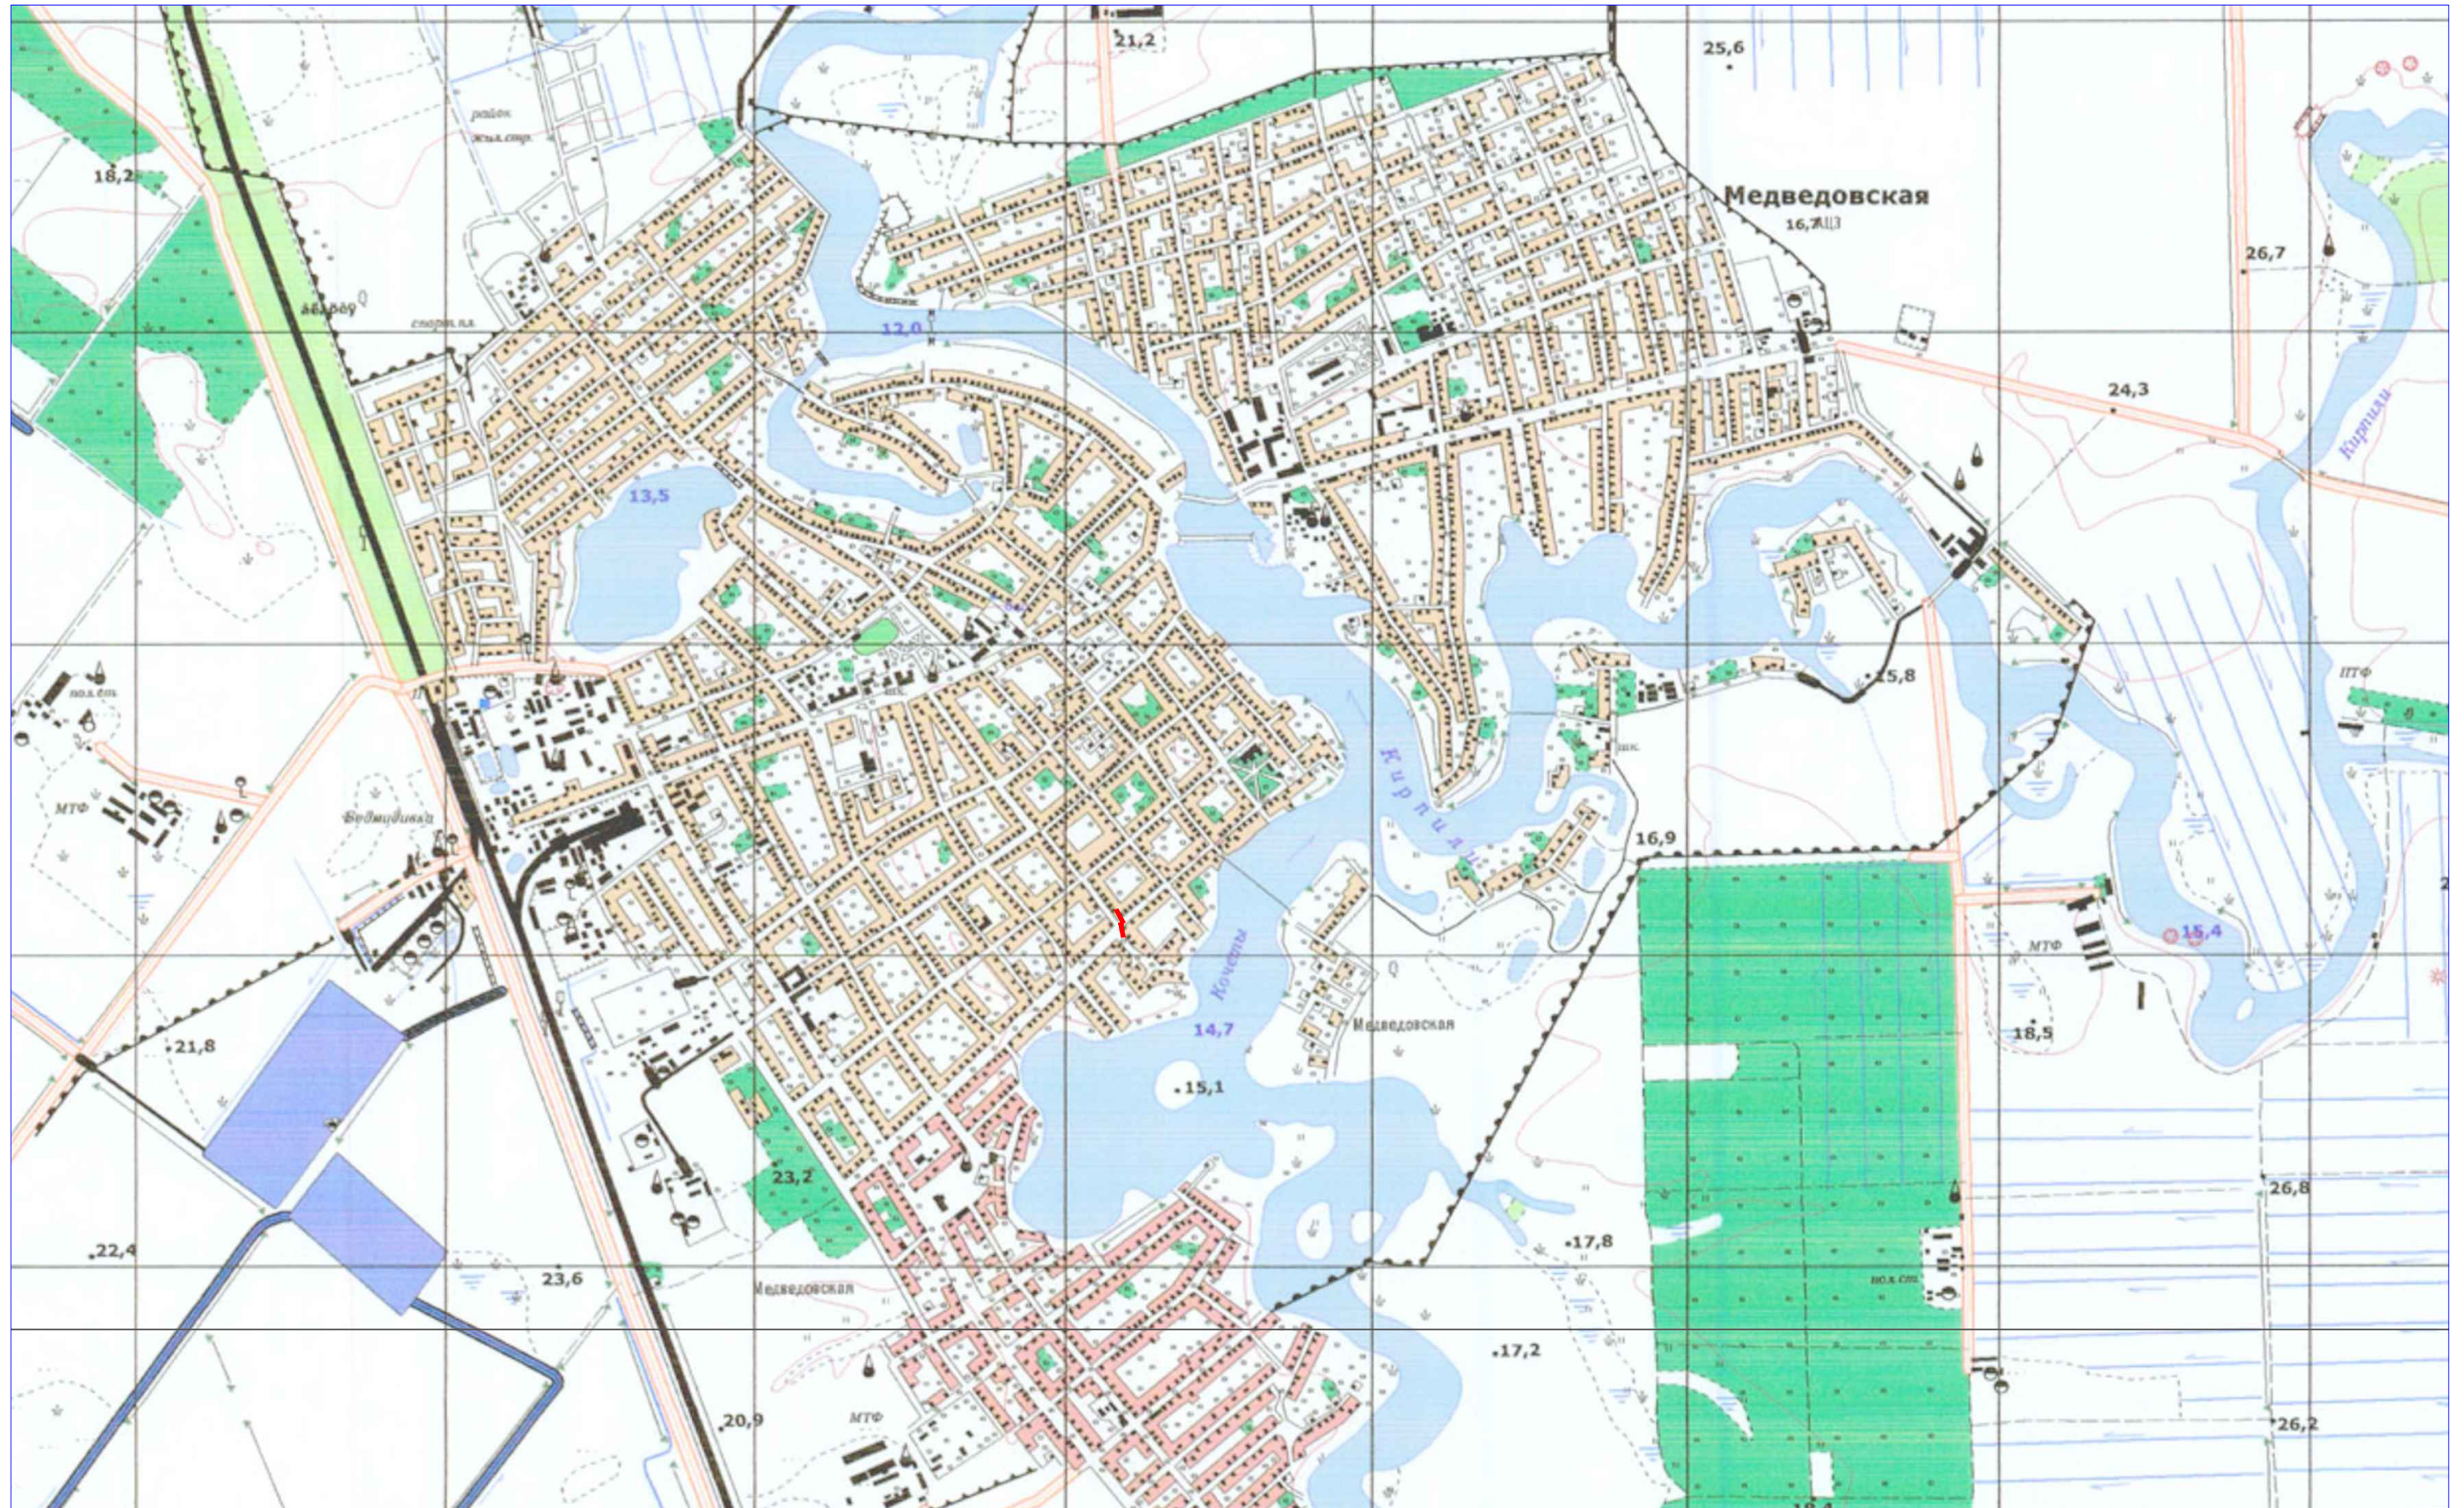


Схема расположения элемента планировочной структуры

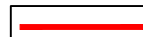

 граница планируемой территории

Составил \_\_\_\_\_ А.В.Шевченко

Проверил \_\_\_\_\_ А.А.Комиссаров